



# 愛知県旭高原自然の家 建物平面図

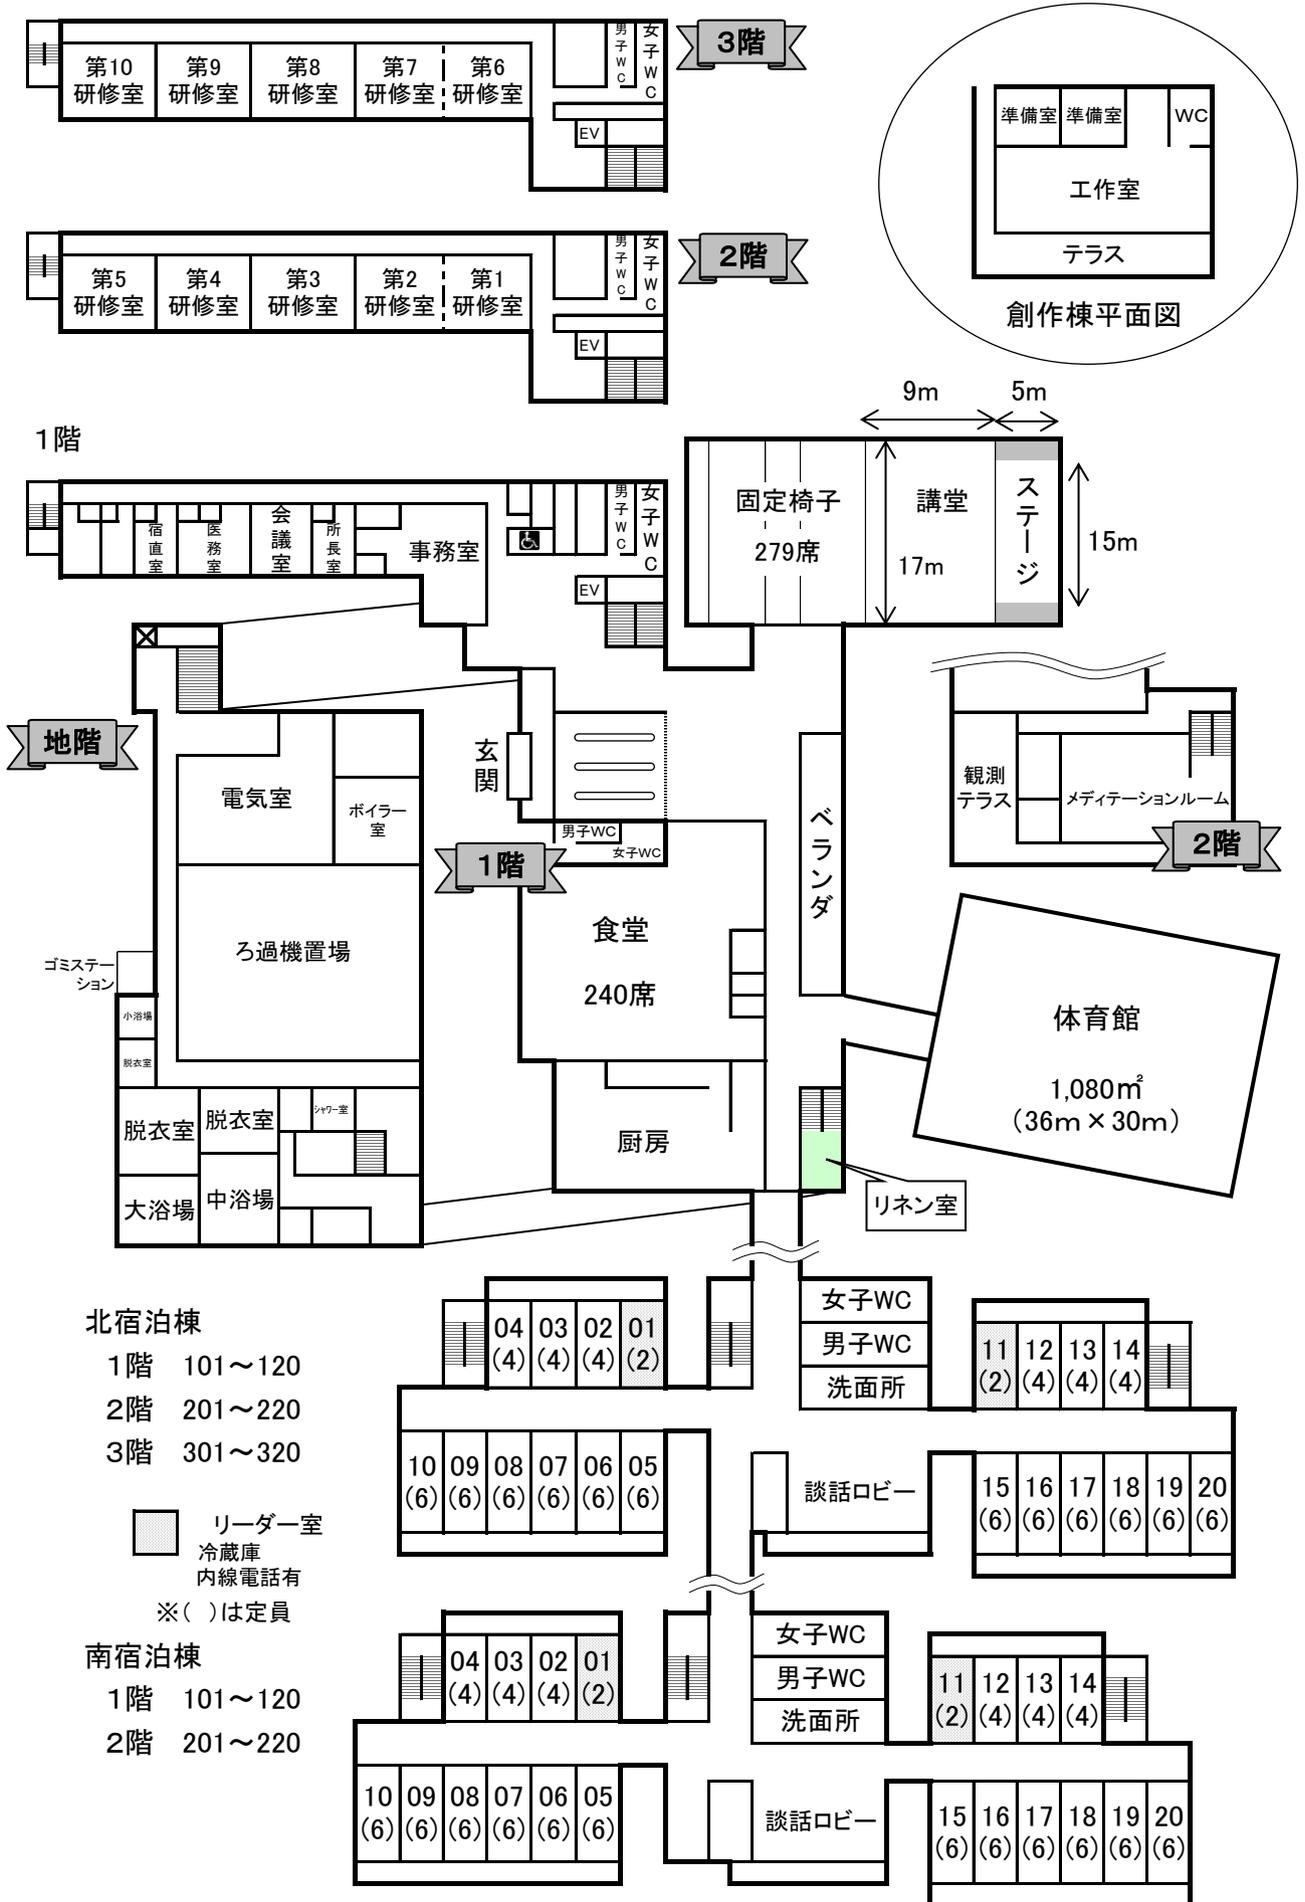

(2) 下足箱

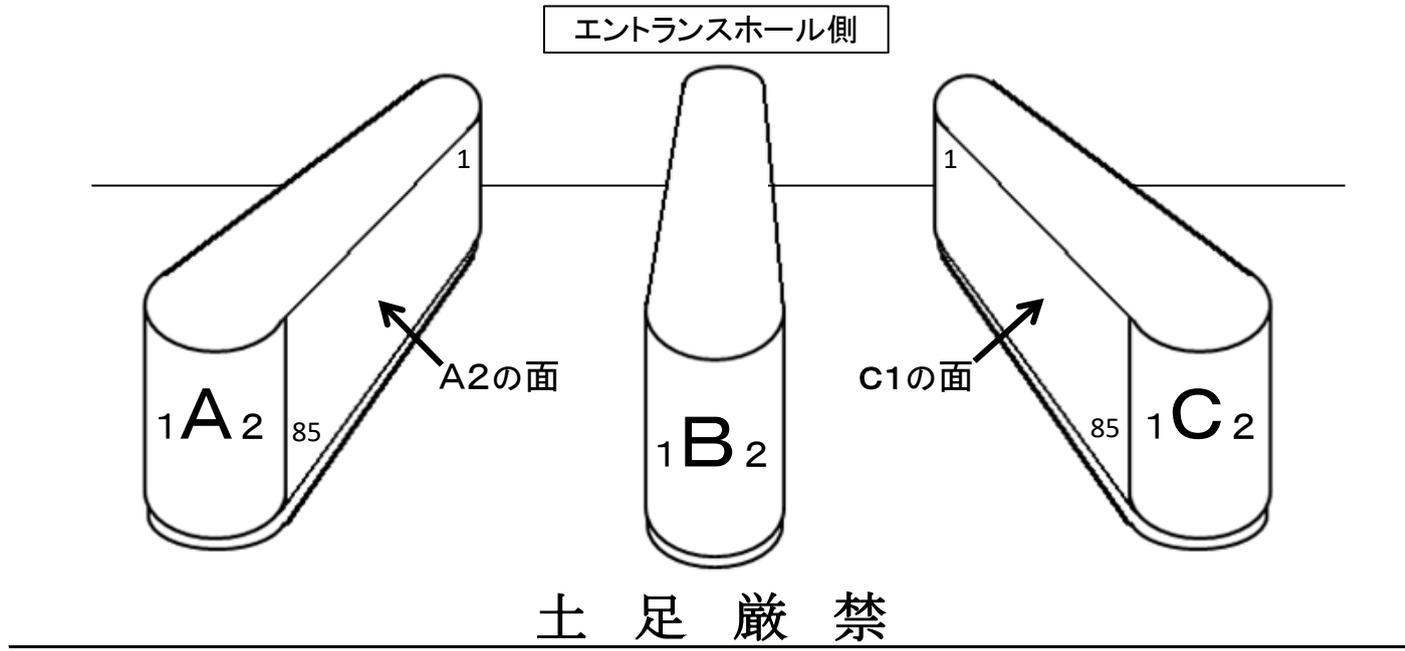

玄関側

A1・B1・C1 の番号の並び

|         |   |    |    |    |    |    |    |    |    |    |    |    |    |    |    |    |    |
|---------|---|----|----|----|----|----|----|----|----|----|----|----|----|----|----|----|----|
| エントランス側 | 1 | 6  | 11 | 16 | 21 | 26 | 31 | 36 | 41 | 46 | 51 | 56 | 61 | 66 | 71 | 76 | 81 |
|         | 2 | 7  | 12 | 17 | 22 | 27 | 32 | 37 | 42 | 47 | 52 | 57 | 62 | 67 | 72 | 77 | 82 |
|         | 3 | 8  | 13 | 18 | 23 | 28 | 33 | 38 | 43 | 48 | 53 | 58 | 63 | 68 | 73 | 78 | 83 |
|         | 4 | 9  | 14 | 19 | 24 | 29 | 34 | 39 | 44 | 49 | 54 | 59 | 64 | 69 | 74 | 79 | 84 |
|         | 5 | 10 | 15 | 20 | 25 | 30 | 35 | 40 | 45 | 50 | 55 | 60 | 65 | 70 | 75 | 80 | 85 |


玄関側

A2・B2・C2 の番号の並び

|     |    |    |    |    |    |    |    |    |    |    |    |    |    |    |    |    |   |
|-----|----|----|----|----|----|----|----|----|----|----|----|----|----|----|----|----|---|
| 玄関側 | 81 | 76 | 71 | 66 | 61 | 56 | 51 | 46 | 41 | 36 | 31 | 26 | 21 | 16 | 11 | 6  | 1 |
|     | 82 | 77 | 72 | 67 | 62 | 57 | 52 | 47 | 42 | 37 | 32 | 27 | 22 | 17 | 12 | 7  | 2 |
|     | 83 | 78 | 73 | 68 | 63 | 58 | 53 | 48 | 43 | 38 | 33 | 28 | 23 | 18 | 13 | 8  | 3 |
|     | 84 | 79 | 74 | 69 | 64 | 59 | 54 | 49 | 44 | 39 | 34 | 29 | 24 | 19 | 14 | 9  | 4 |
|     | 85 | 80 | 75 | 70 | 65 | 60 | 55 | 50 | 45 | 40 | 35 | 30 | 25 | 20 | 15 | 10 | 5 |

エントランス側

### (3) 講堂

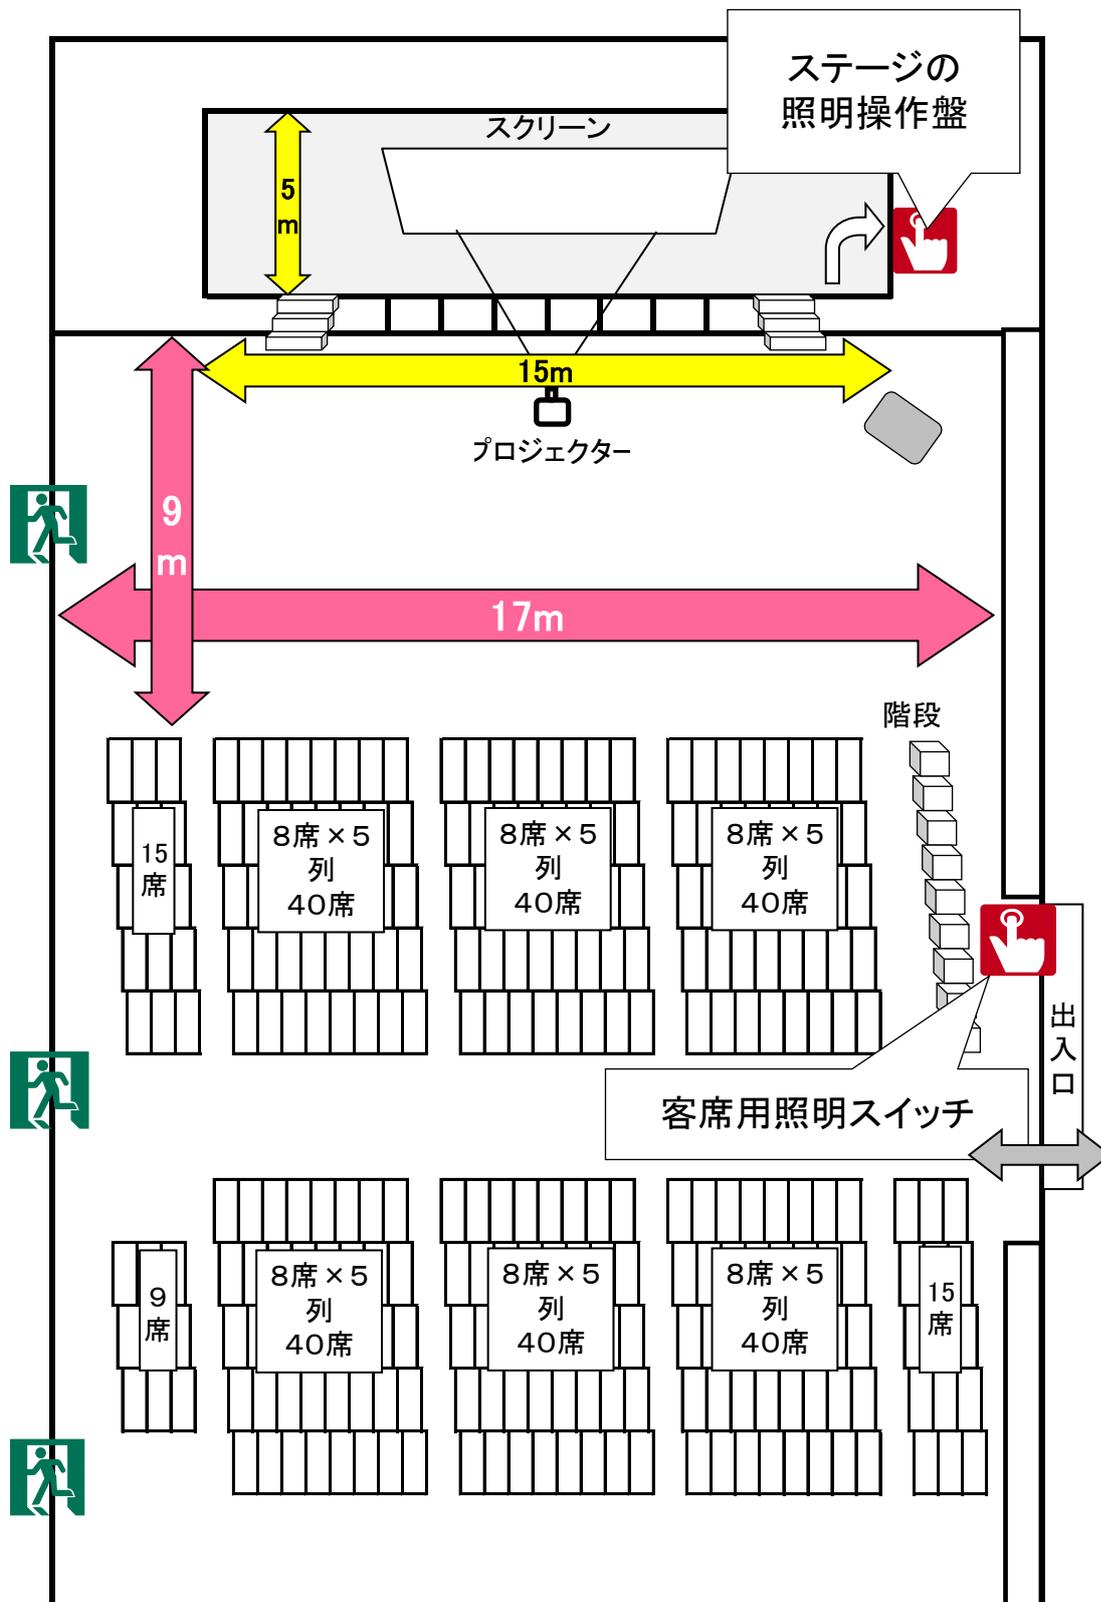

常設椅子279席


舞台下の収納に、約500のパイプ椅子があります。  
フロアに並べて、定員を増やすことができます。

# (4) 研修室

※全室 空調設備（エアコン）完備

トイレ 倉庫

↑ 階段

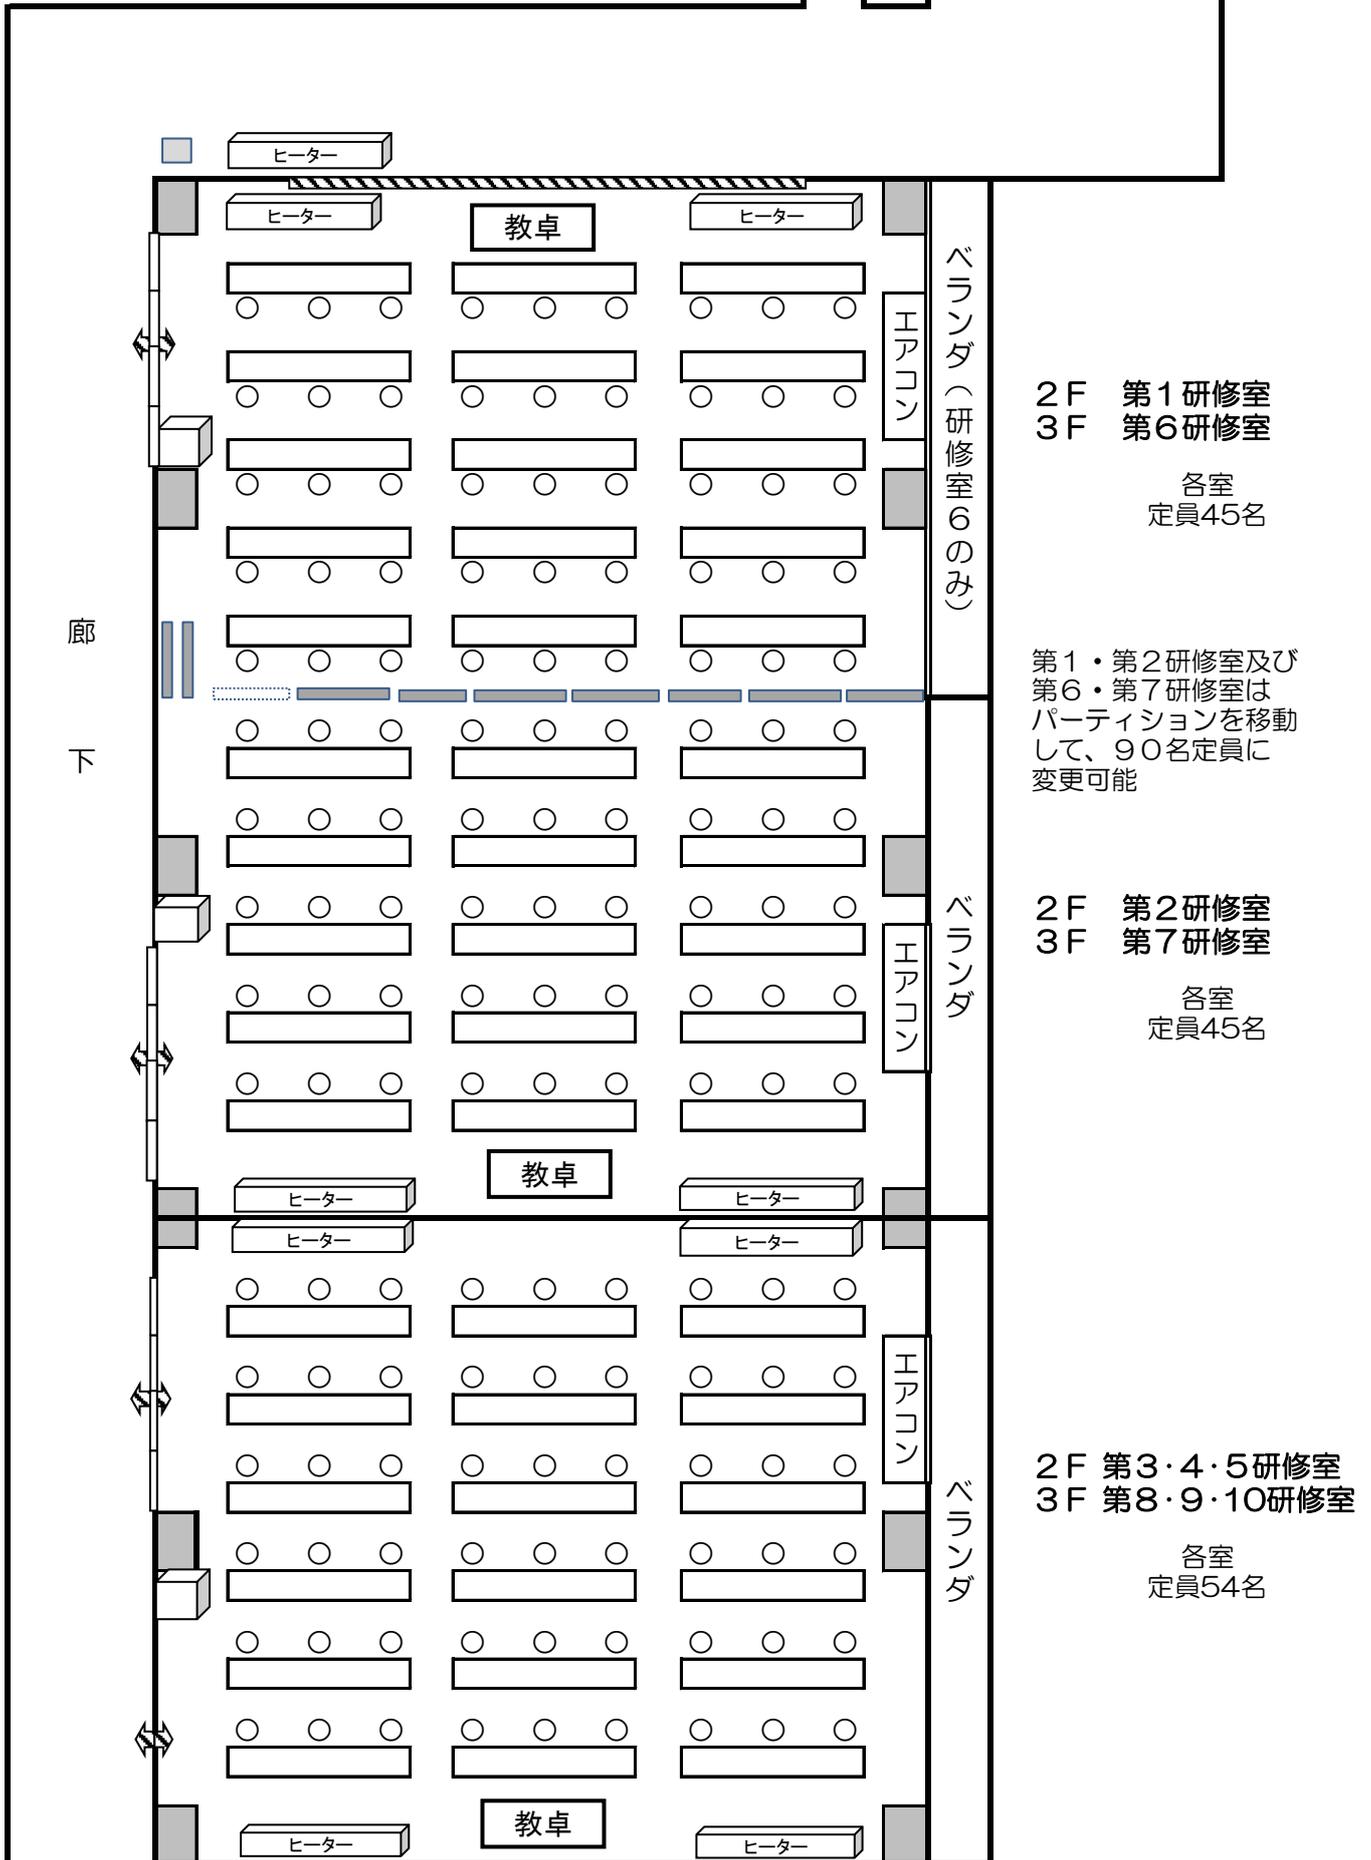

2F 第1研修室  
3F 第6研修室

各室  
定員45名

第1・第2研修室及び  
第6・第7研修室は  
パーティションを移動  
して、90名定員に  
変更可能

2F 第2研修室  
3F 第7研修室


各室  
定員45名

2F 第3・4・5研修室  
3F 第8・9・10研修室

各室  
定員54名

(5) 創作棟

【定員約100人】

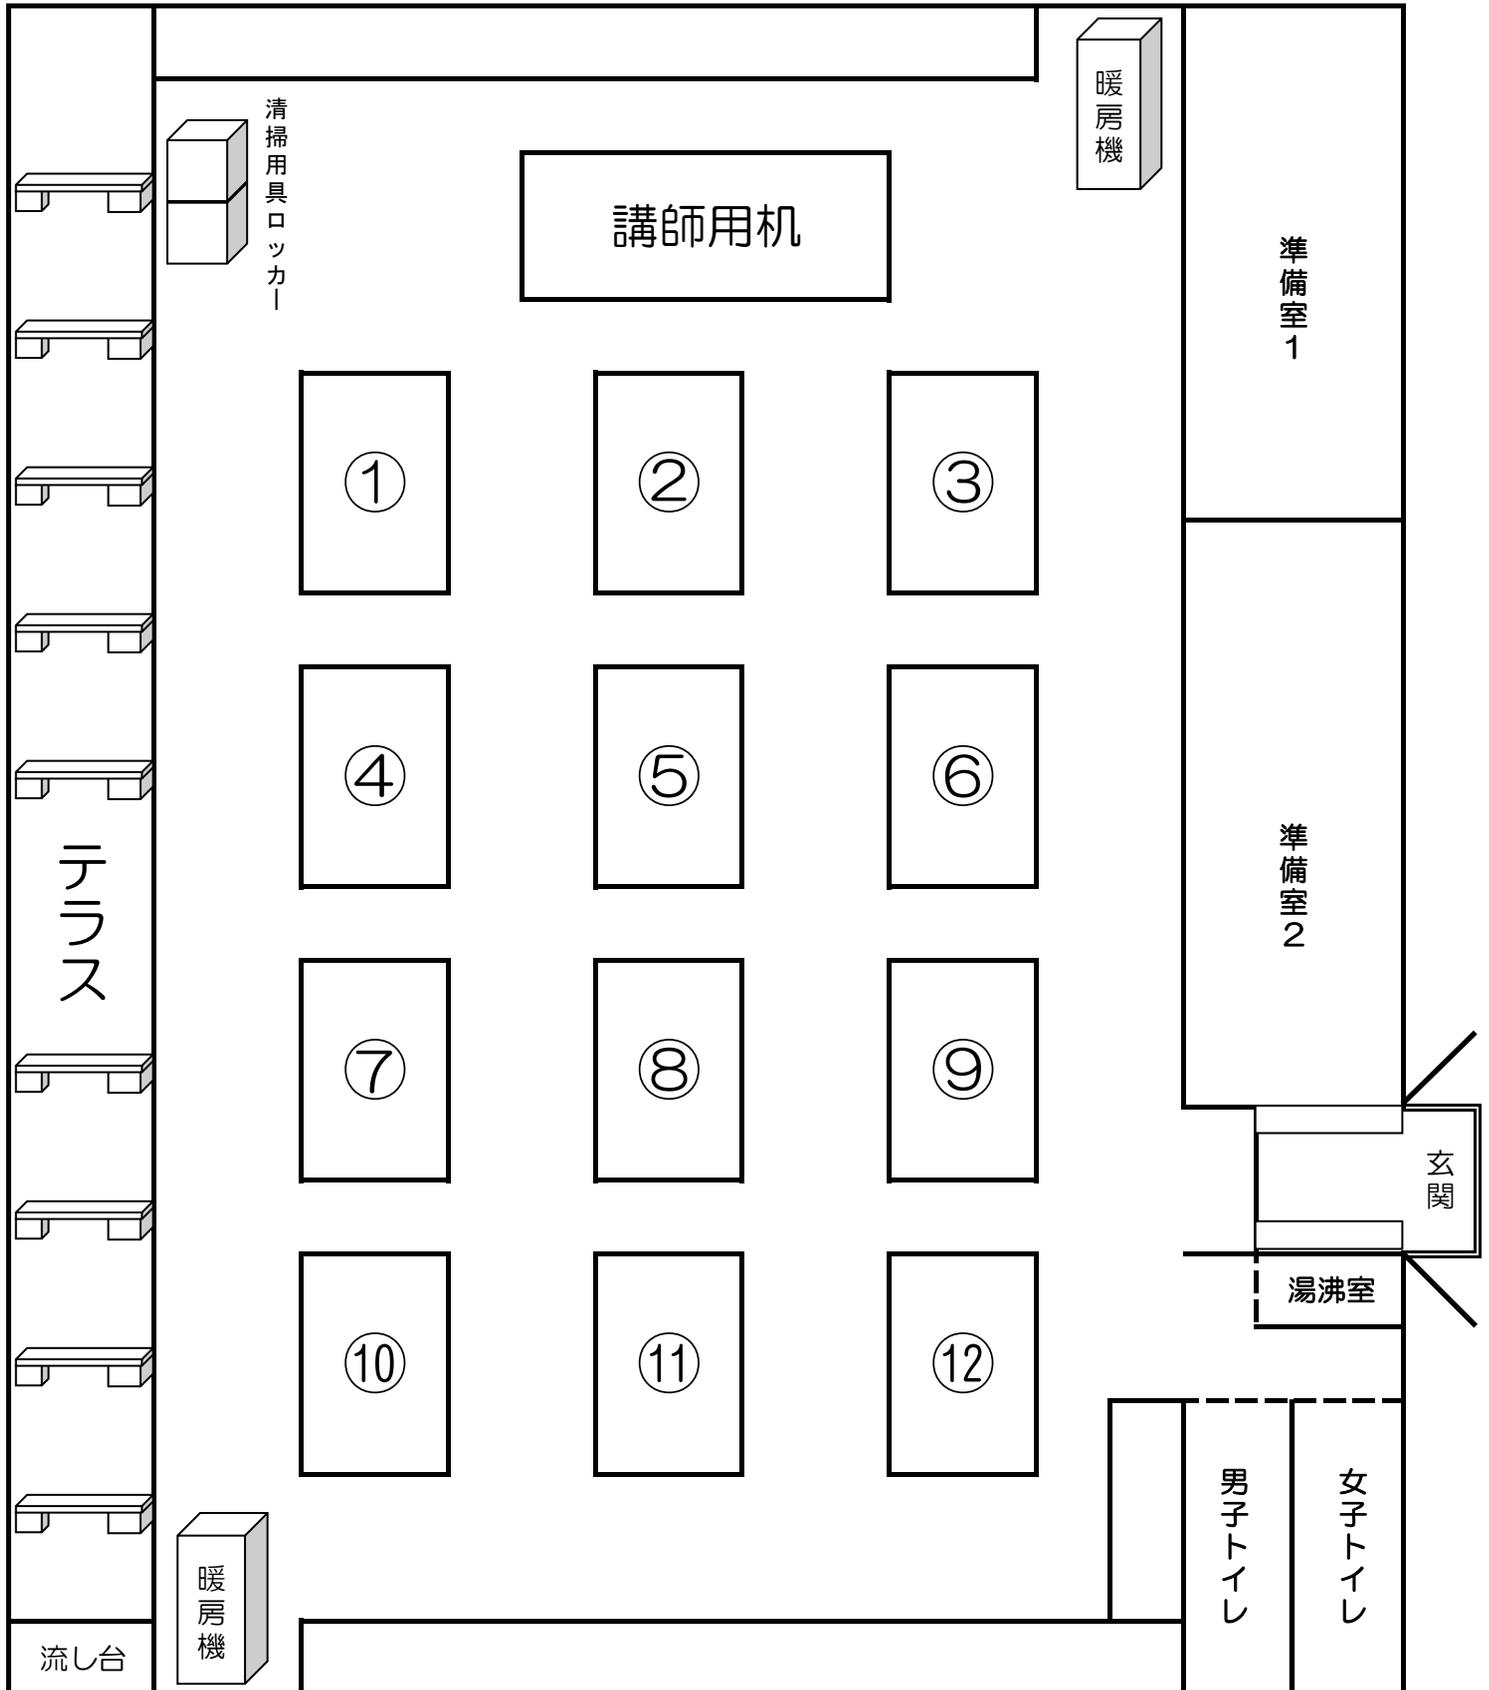



# (7) 食堂

## 〈注意事項〉

- 1 席数は240席です。混雑の具合により、食事時間を調整します。
- 2 手洗場にあるホワイトボードの表示にしたがって、テーブルに座ってください。（空席を作らぬよう）
- 3 食器の返却は、基本的に個人で返却してください。

