


(2) 下足箱

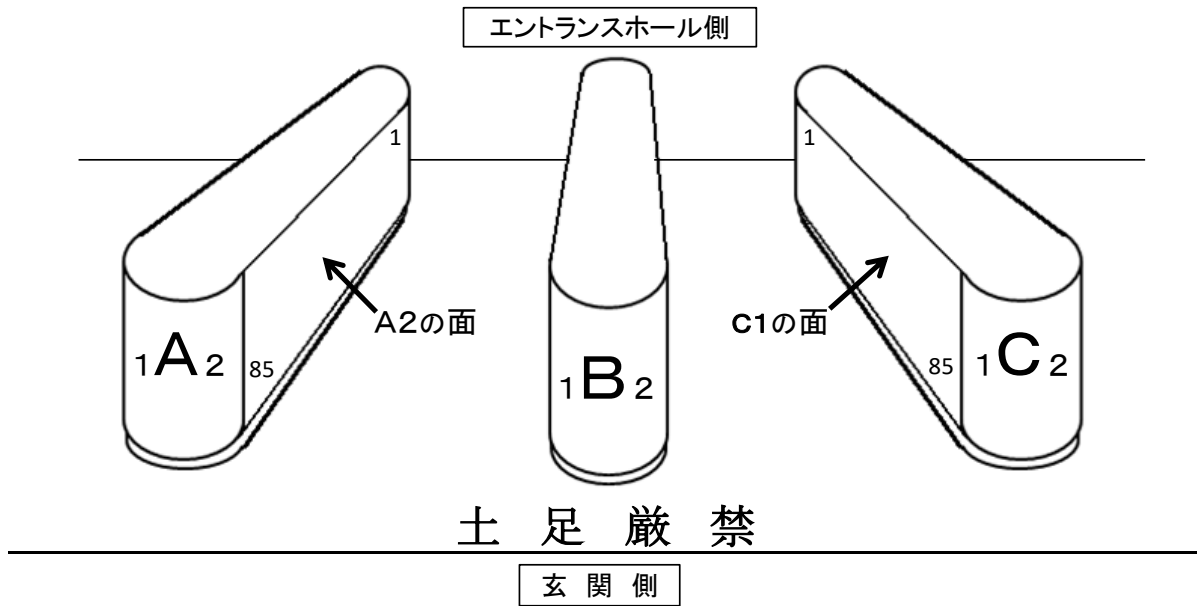

A1・B1・C1 の番号の並び

エントランス側	1	6	11	16	21	26	31	36	41	46	51	56	61	66	71	76	81
	2	7	12	17	22	27	32	37	42	47	52	57	62	67	72	77	82
	3	8	13	18	23	28	33	38	43	48	53	58	63	68	73	78	83
	4	9	14	19	24	29	34	39	44	49	54	59	64	69	74	79	84
	5	10	15	20	25	30	35	40	45	50	55	60	65	70	75	80	85


玄関側

A2・B2・C2 の番号の並び

玄関側	81	76	71	66	61	56	51	46	41	36	31	26	21	16	11	6	1
	82	77	72	67	62	57	52	47	42	37	32	27	22	17	12	7	2
	83	78	73	68	63	58	53	48	43	38	33	28	23	18	13	8	3
	84	79	74	69	64	59	54	49	44	39	34	29	24	19	14	9	4
	85	80	75	70	65	60	55	50	45	40	35	30	25	20	15	10	5

エントランス側

(3) 講堂

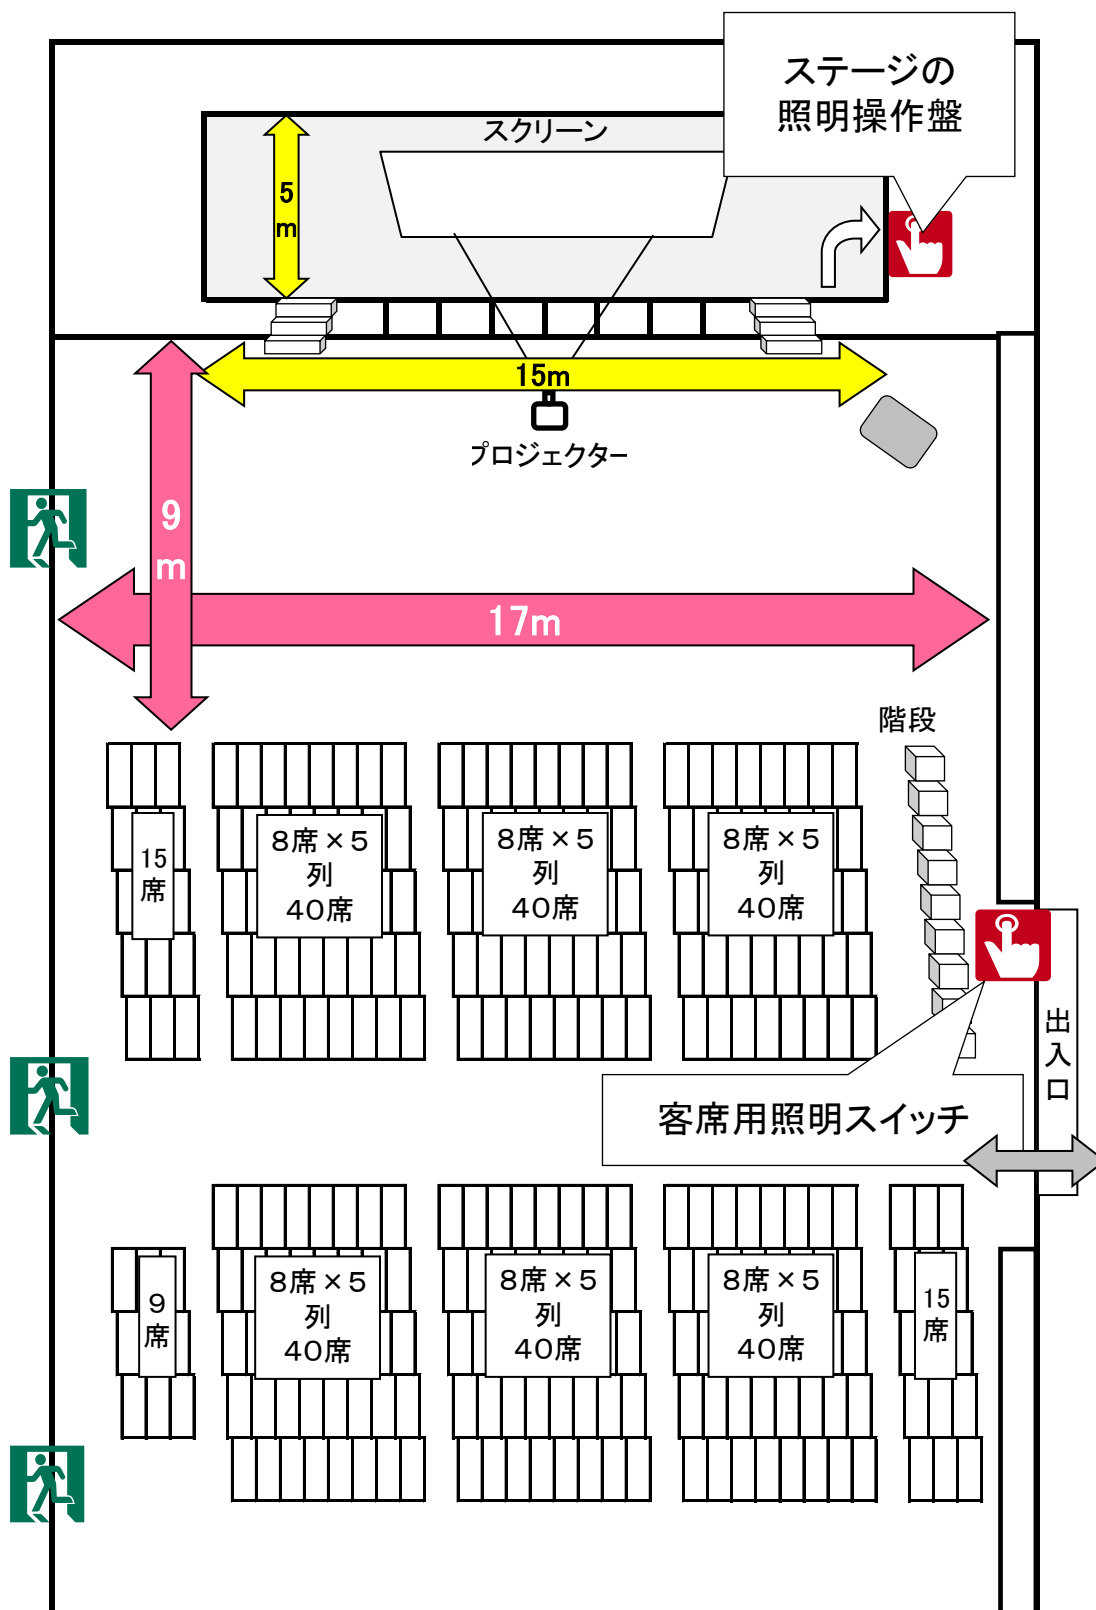

常設椅子279席


舞台下の収納に、約500のパイプ椅子があります。
フロアに並べて、定員を増やすことができます。

(4) 研修室

※全室 空調設備（エアコン）完備

トイレ 倉庫

↑ 階段

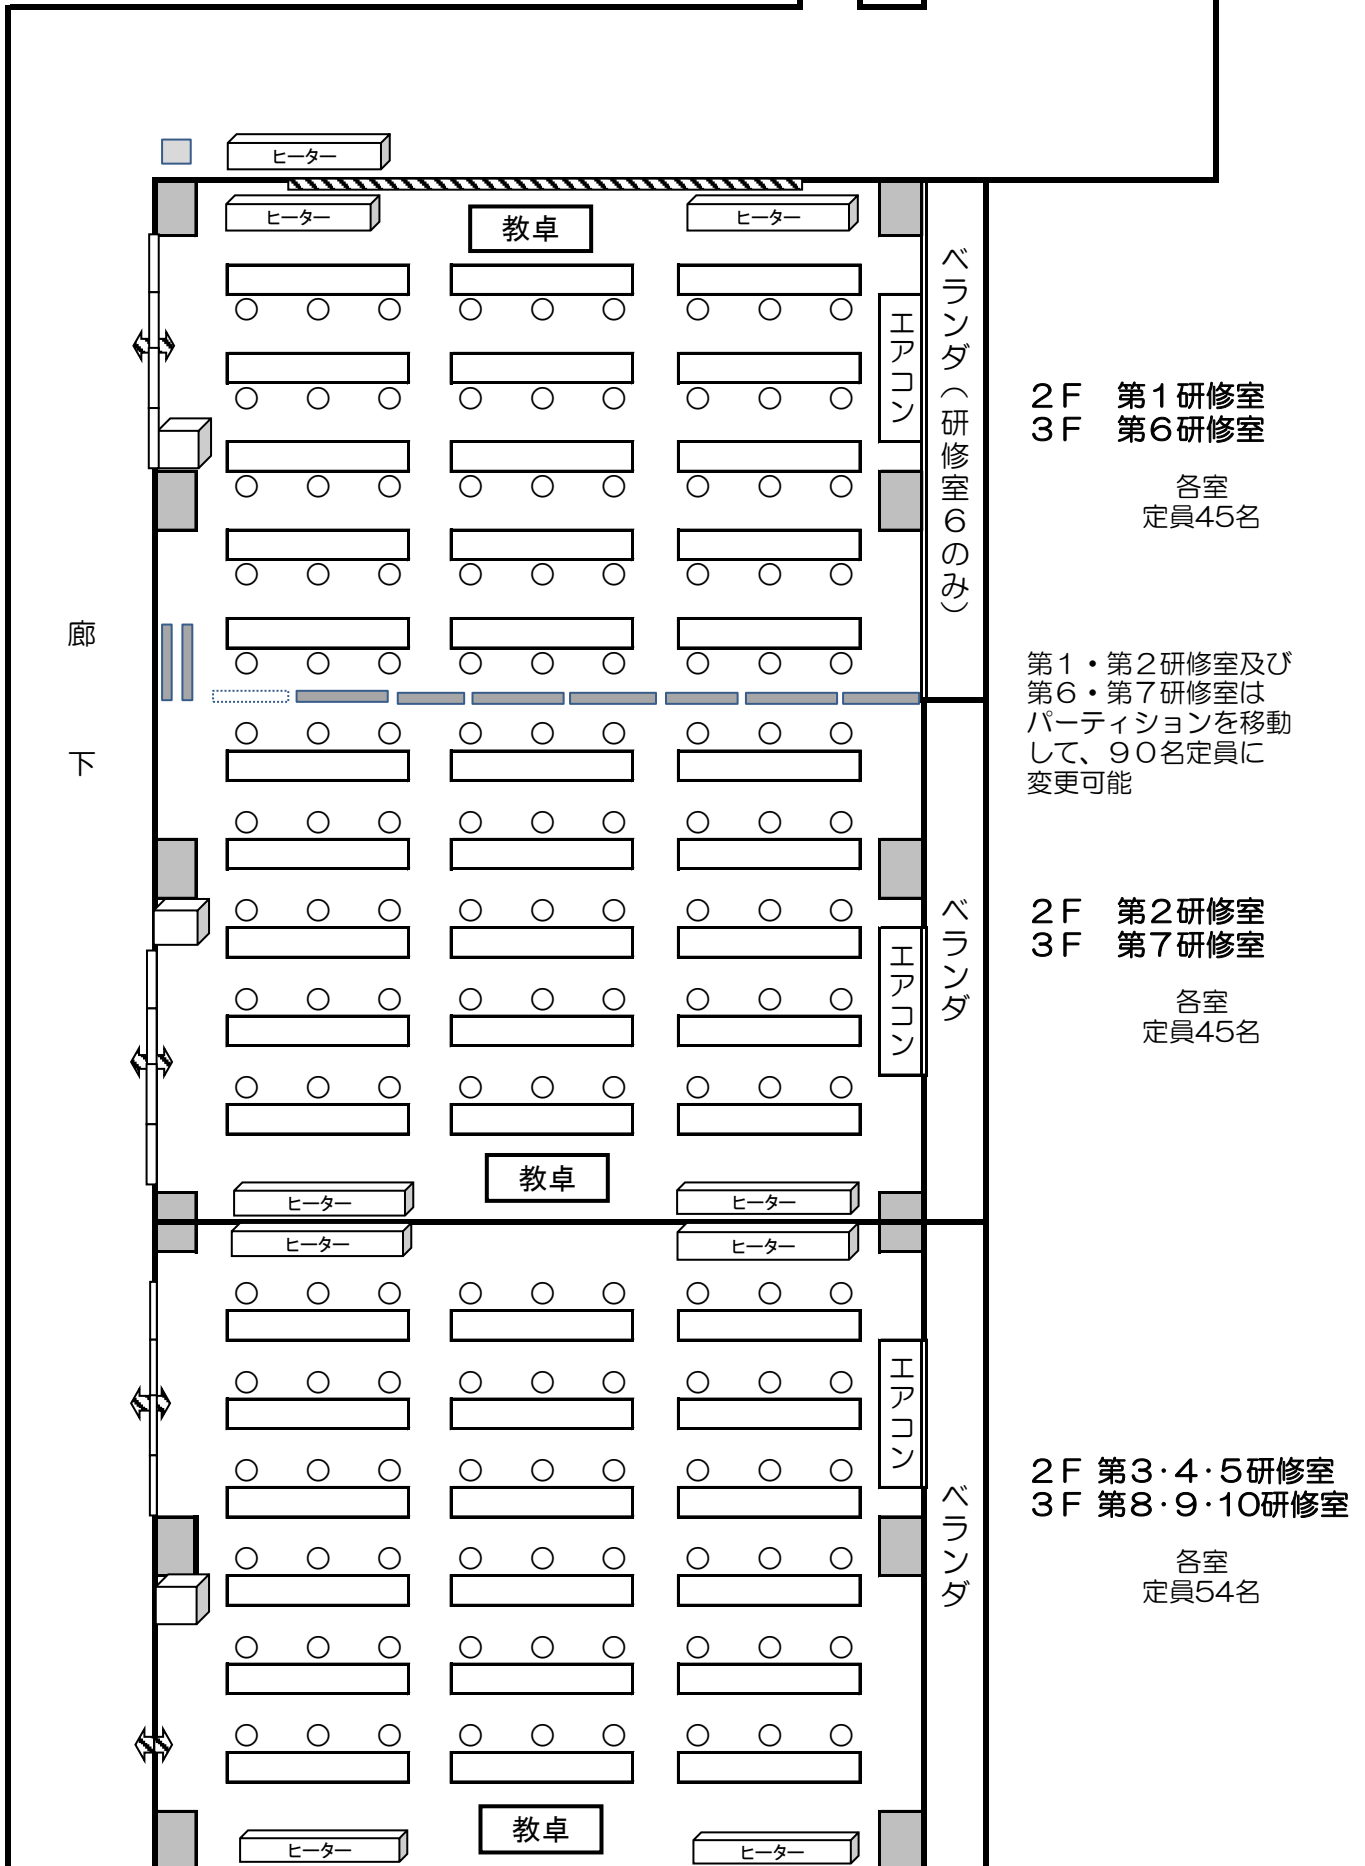

2F 第1研修室
3F 第6研修室

各室
定員45名

第1・第2研修室及び
第6・第7研修室は
パーティションを移動
して、90名定員に
変更可能

2F 第2研修室
3F 第7研修室


各室
定員45名

2F 第3・4・5研修室
3F 第8・9・10研修室


各室
定員54名

(5) 創作棟

【定員約100人】

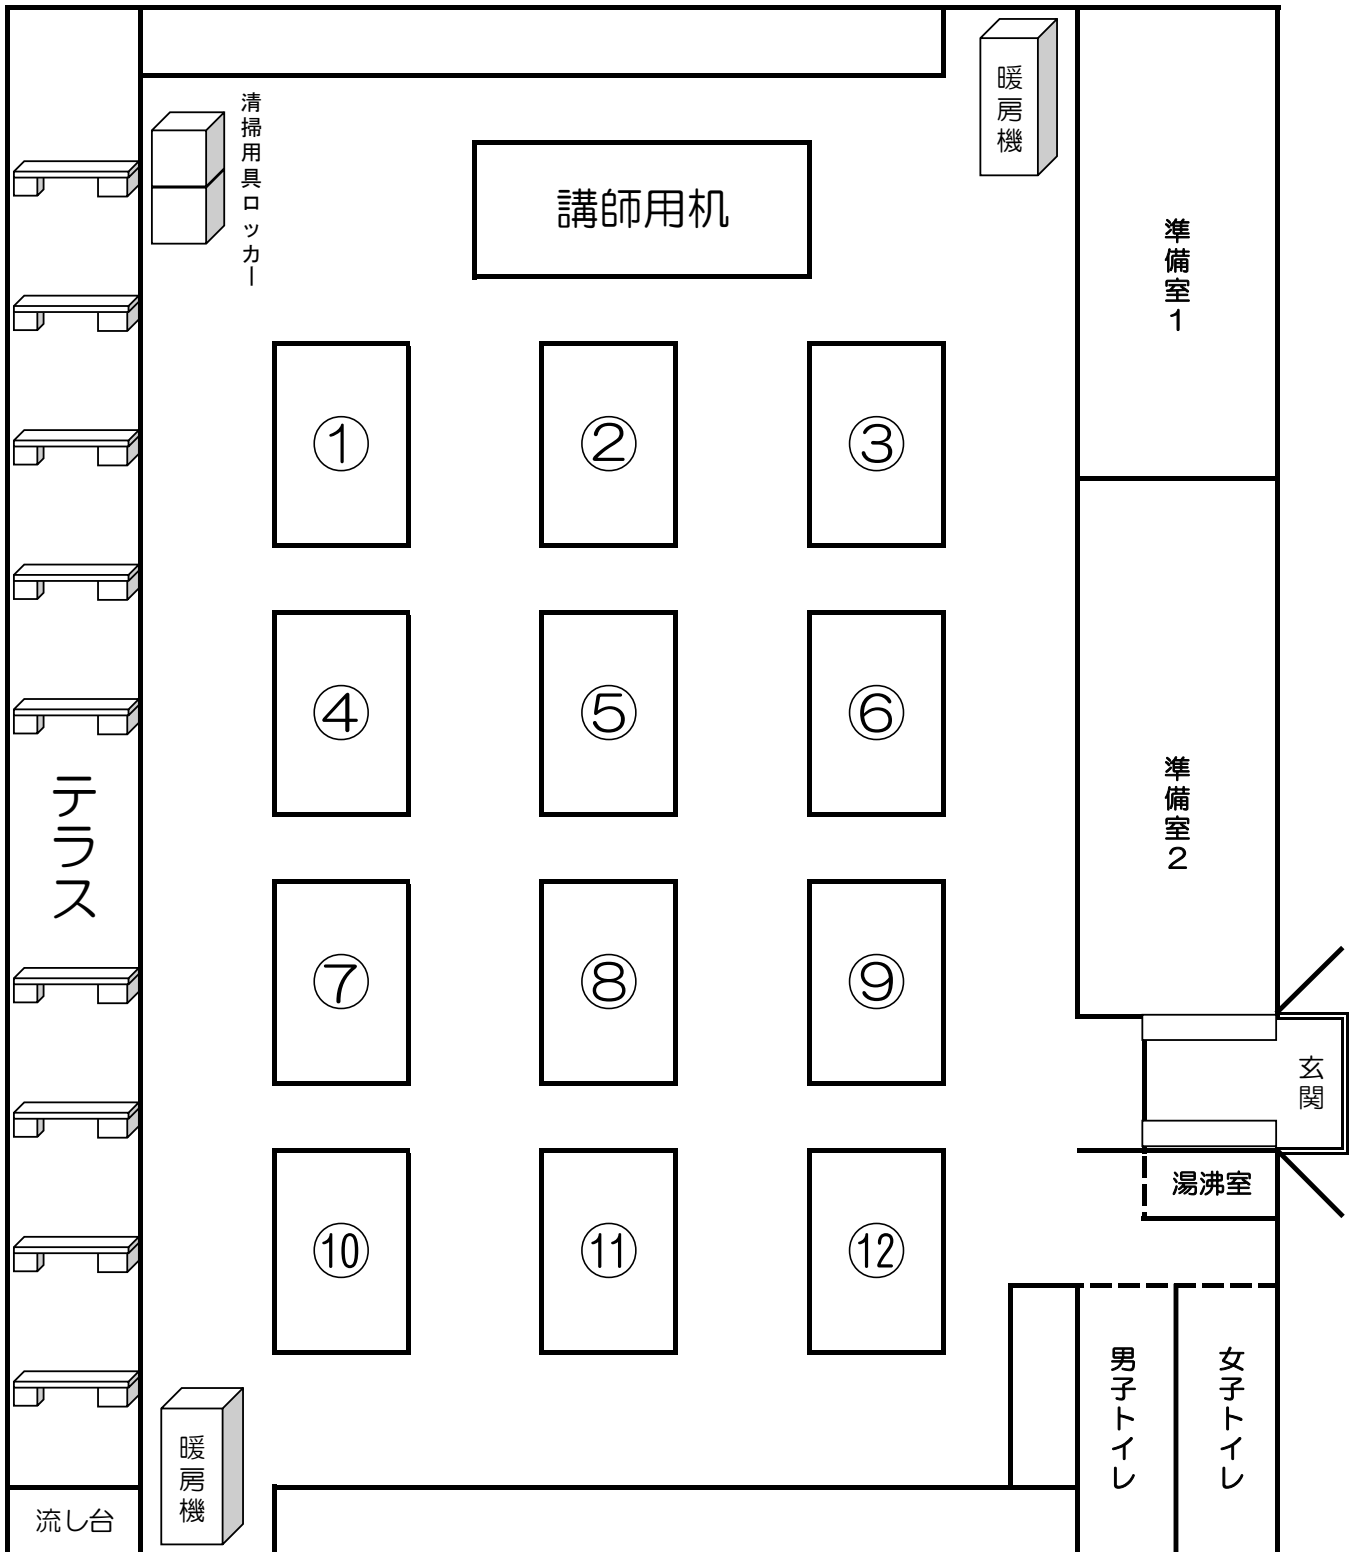

(6) 体育館(下足箱)

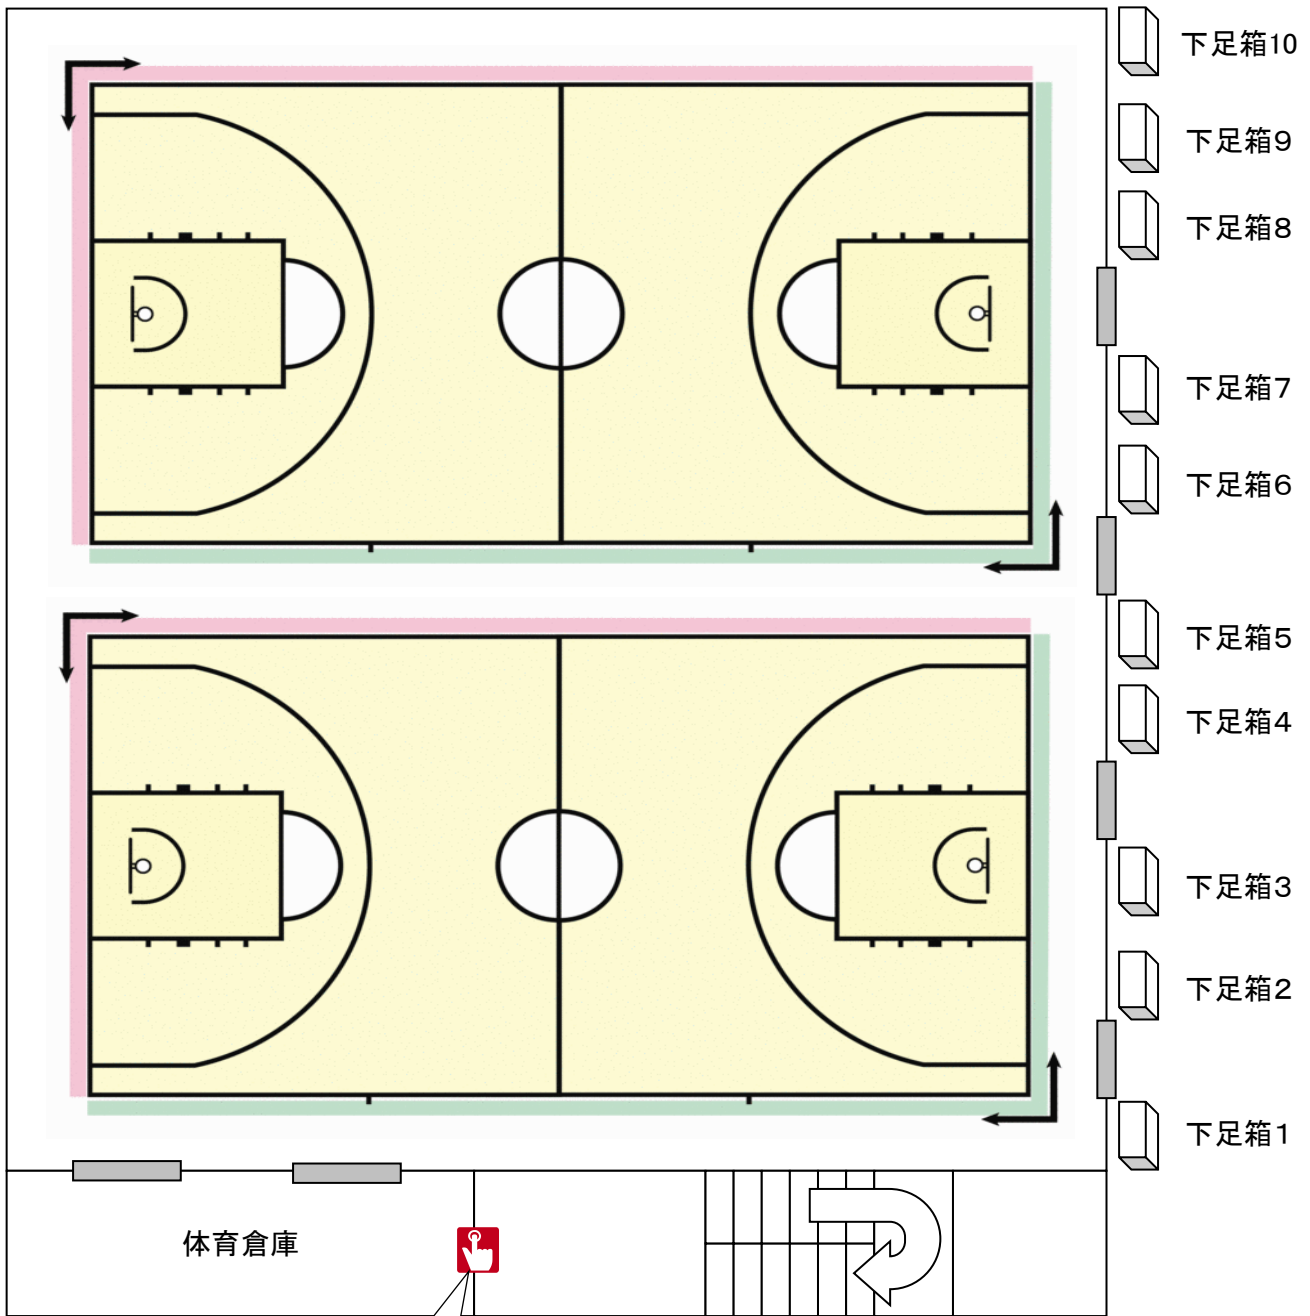

【下足箱1~10】

5列×9段=45足分



(7) 食堂

〈注意事項〉

- 1 席数は240席です。混雑の具合により、食事時間を調整します。
- 2 手洗場にあるホワイトボードの表示にしたがって、テーブルに座ってください。（空席を作らぬよう）

